


TEXTO REFUNDIDO  
 SUBSANANDO LAS DEFICIENCIAS SEÑALADAS EN EL ANTECEDENTE TERCERO DE LA ORDEN Nº 2.932 de 31 de JULIO DE 2.003, POR LA QUE SE APRUEBA DEFINITIVAMENTE LA MODIFICACIÓN PUNTUAL Nº 19 DE LAS NORMAS SUBSIDIARIAS DE PLANEAMIENTO DE LA UNIÓN "RECLASIFICACIÓN DE TERRENOS EN LAS CLARAS"

Plano de SISTEMAS GENERALES y AJUSTE DE ALINEACIONES  
 Escala 1:2000 Plano Nº: 10 Fecha Enero de 2.004  
 Proyectista: IGNACIO CHECA BENTÓ

- 1 SISTEMA GENERAL VINARIO..... 3 566,44 m<sup>2</sup>
- 2 SISTEMAS GENERALES DE ESPACIOS LIBRES..... 2 235,00 m<sup>2</sup>

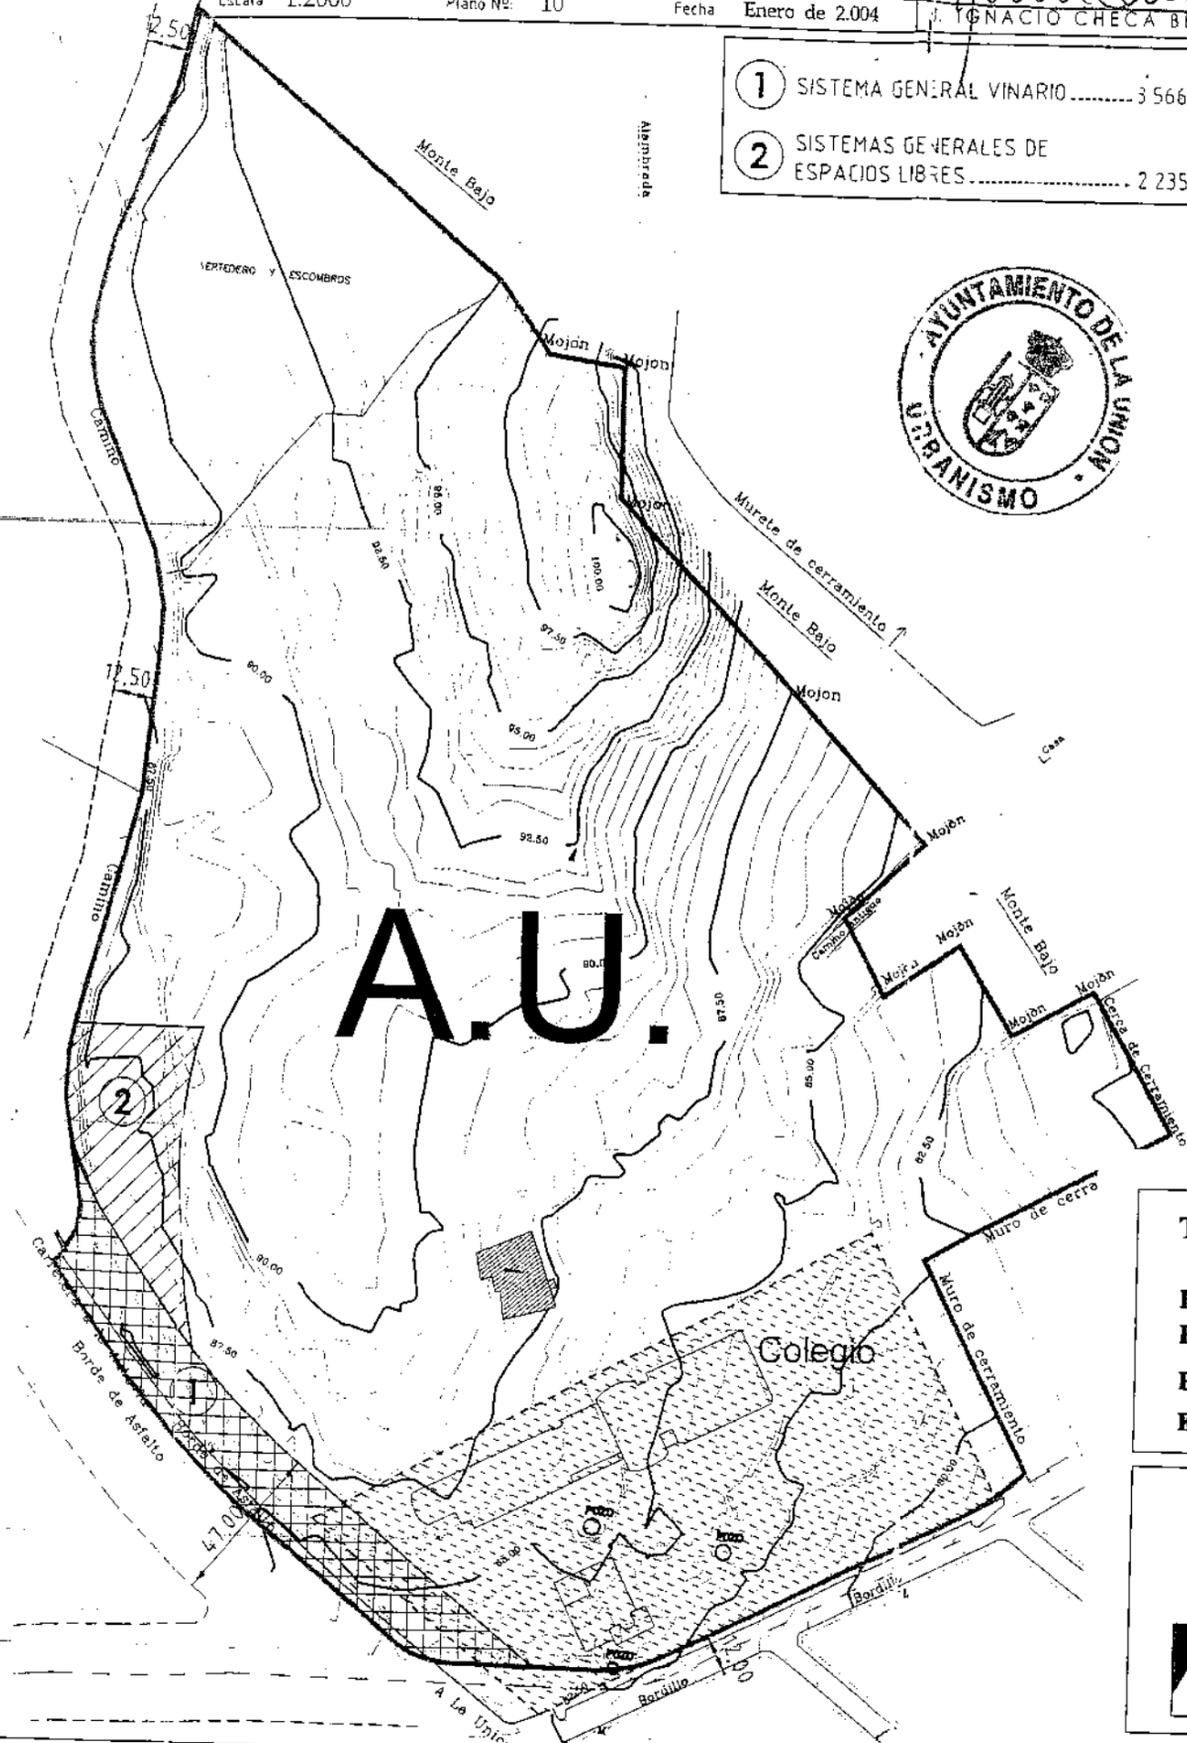

*Definitivamente*  
*El Plano de la Propiedad*  
 28-01-05  
*[Signature]*

**TEXTO REFUNDIDO: PLAN PARCIAL LAS CLARAS**  
**EMPLAZAMIENTO: PARAJE LAS CALERAS. LA UNIÓN. MURCIA**  
**PROMOTOR: PRADIAL S.L.**  
**PLANO: 01 SITUACIÓN DEL SECTOR**  
**ESCALA: 1/2000**  
 NOVIEMBRE 2004



ARQUITECTO:  
ANA ROCHE JIMÉNEZ



C.O. ARQUITECTOS DE MURCIA  
 Exp: 109351/012 Fecha: 11/11/04  
 VISADO A EFECTOS ESTATUTARIOS 75/120