


MANZANAS RESIDENCIALES	Nº MÁXIMO DE VIVIENDAS
1	12
2	10
3	11
4	12
5	14
6	15
7	20
8	20
9	12
10	20
11	14
12	11
13	12
14	20
15	10
16	8
17	16
18	10
19	1
20	10
21	1
22	10
23	22
24	4
25	8
26	13
27	9
28	18
29	12
30	14
31	12
32	18
33	16
34	16
35	12
36	12
37	14
38	18
39	12
40	18
41	18
42	18
43	16
44	16
45	12
46	8
47	23
48	1
49	4
50	8
51	8
TOTAL	497

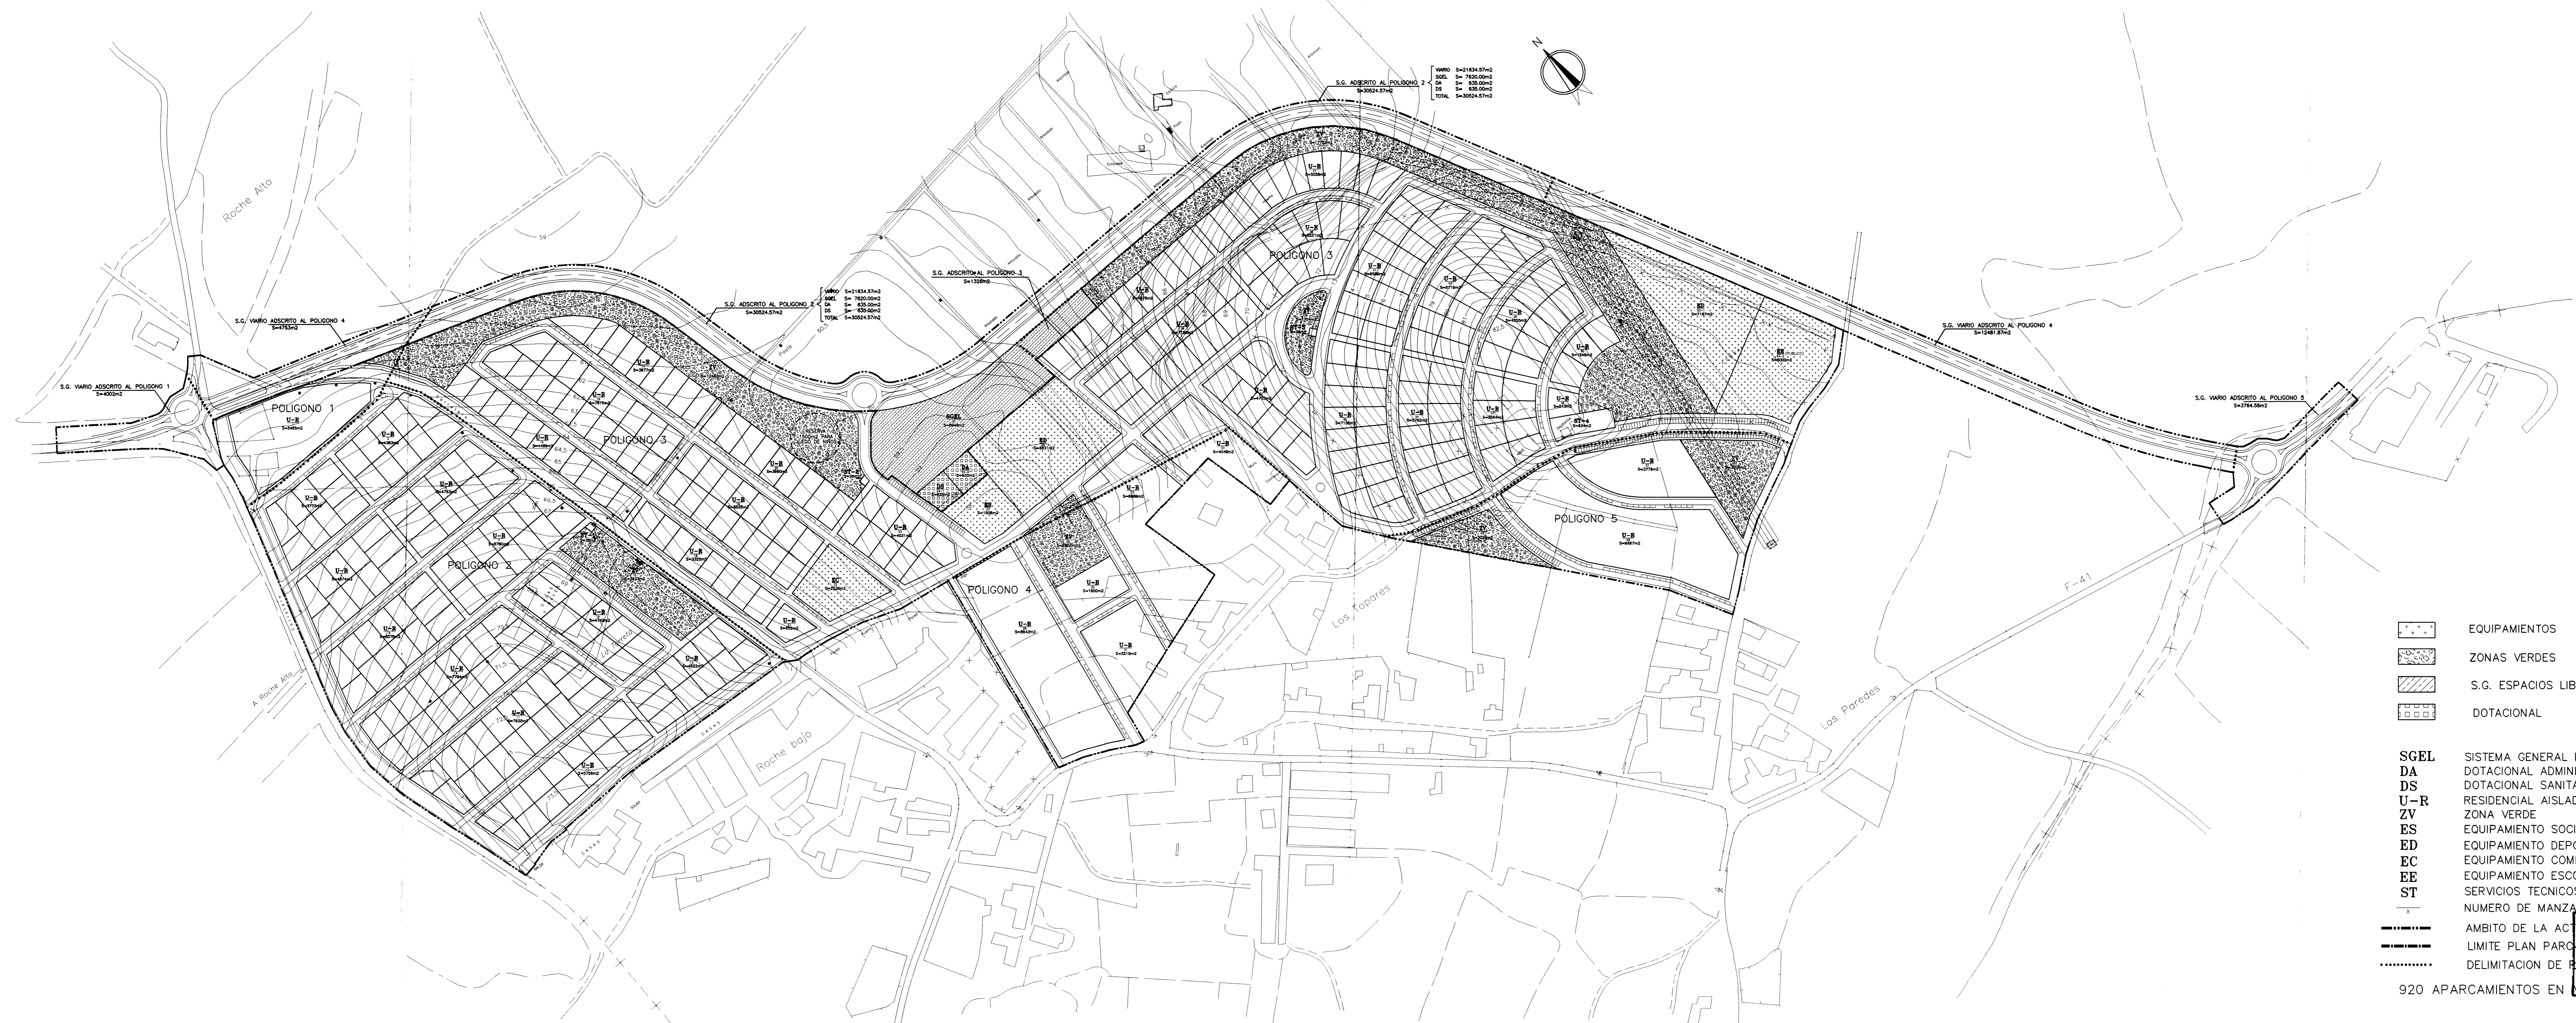

- EQUIPAMIENTOS
- ZONAS VERDES
- S.G. ESPACIOS LIBRES
- DOTACIONAL

- SGEL SISTEMA GENERAL ESPACIOS LIBRES
- DA DOTACIONAL ADMINISTRATIVO
- DS DOTACIONAL SANITARIO
- U-R RESIDENCIAL AISLADA
- ZV ZONA VERDE
- ES EQUIPAMIENTO SOCIAL
- ED EQUIPAMIENTO DEPORTIVO
- EC EQUIPAMIENTO COMERCIAL
- EE EQUIPAMIENTO ESCOLAR
- ST SERVICIOS TECNICOS
- x NUMERO DE MANZANA
- AMBITO DE LA ACTUACION
- LIMITE PLAN PARCIAL
- DELIMITACION DE POLIGONOS

APROBADO POR EL PLENO DE LA COMISION DE VIVIENDA, ARQUITECTURA Y URBANISMO EN SESION DE FECHA 20 DE NOVIEMBRE DE 2001 EL SECRETARIO

920 APARCAMIENTOS EN TOTAL

RECÓGE LAS CONSIDERACIONES DEL INFORME DE FECHA 8-OCTUBRE-2001 DE LA DIRECCION GENERAL DE VIVIENDA, ARQUITECTURA Y URBANISMO PARA LA APROBACION DEFINITIVA DEL PLAN PARCIAL

PROYECTO DE PLAN PARCIAL LA TORRETA		
REF. C-629	PROMOTOR: LENCOR S.A.	ESCALA: 1/2000
FECHA NOV-01	EMPLAZAMIENTO: ROCHE	ARQUITECTO: J. A. MUÑOZ
MUNICIPIO: LA UNION		
N.PLANO 3.3	PLANO DE PROYECTO - PARCELACION NO VINCULANTE Y NUMERO MAXIMO DE VIVIENDAS-	